

DOSSIER DE CONCEPTION TECHNIQUE ET ARCHITECTURALE


Projet: Rénovation d'un appartement _

M. MÉDARD

Adresse: 7 RUE PARGAMINIÈRES 31 000 TOULOUSE

Plans généraux:

- 01 Existant
- 02 Démolition
- 03 Projet
- 04 Repérage des revêtements de sols
- 05 Repérage des revêtements muraux
- 06 Electrique

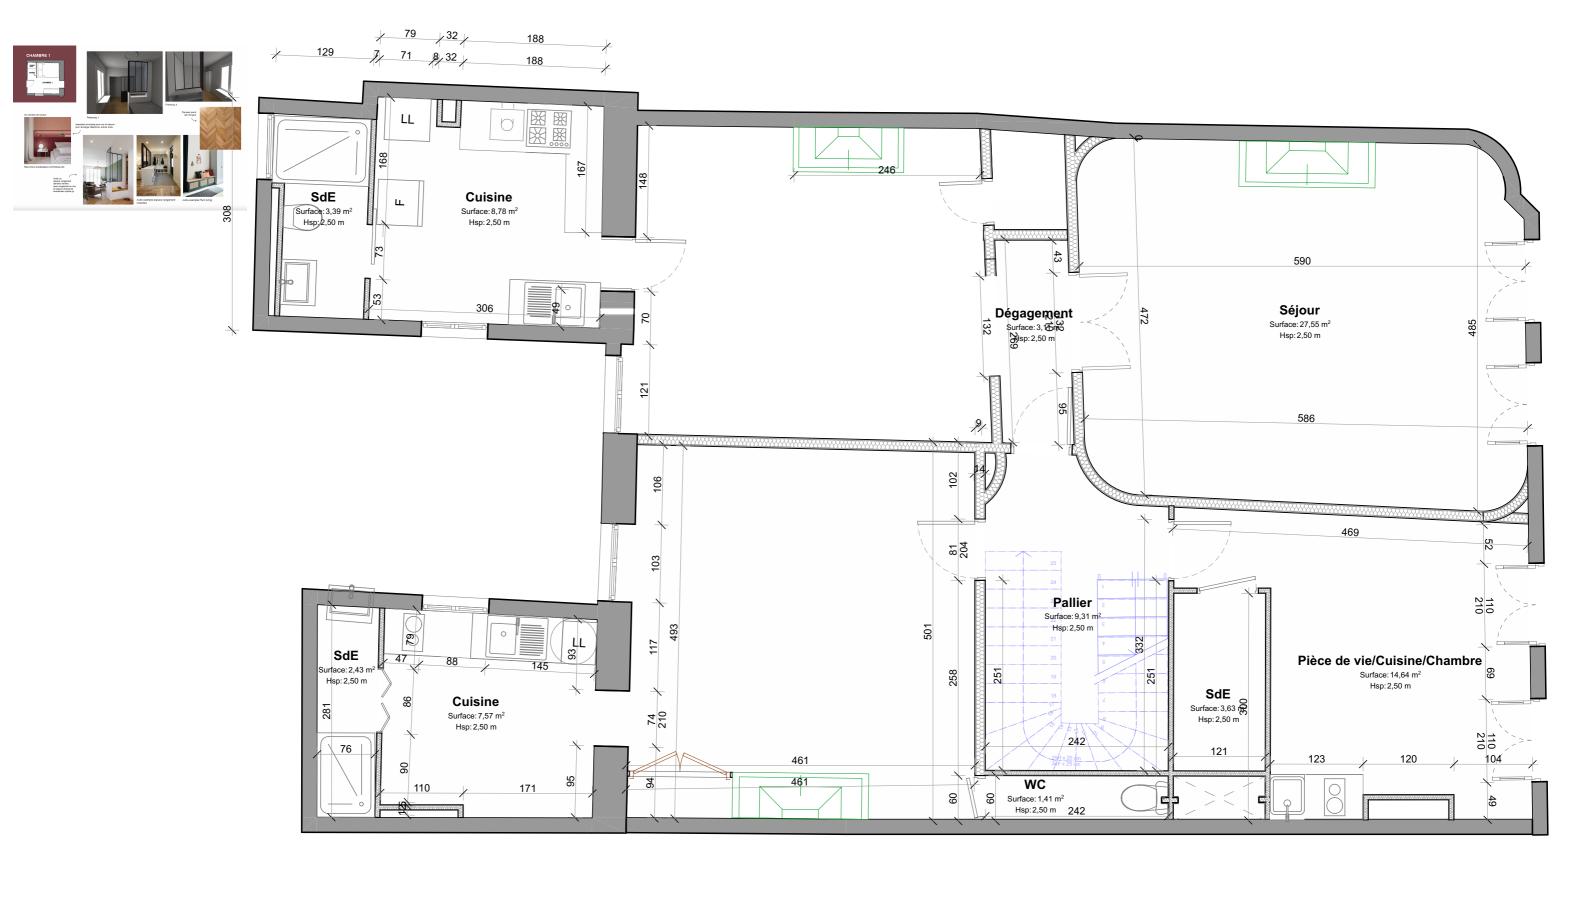





W Little Worker

we are home shapers *





Projet de rénovation d'un appartement


Adresse: 7 RUE PARGAMINIÈRES 31 000 TOULOUSE

01

Plan Existant

1:50

31/03/2022

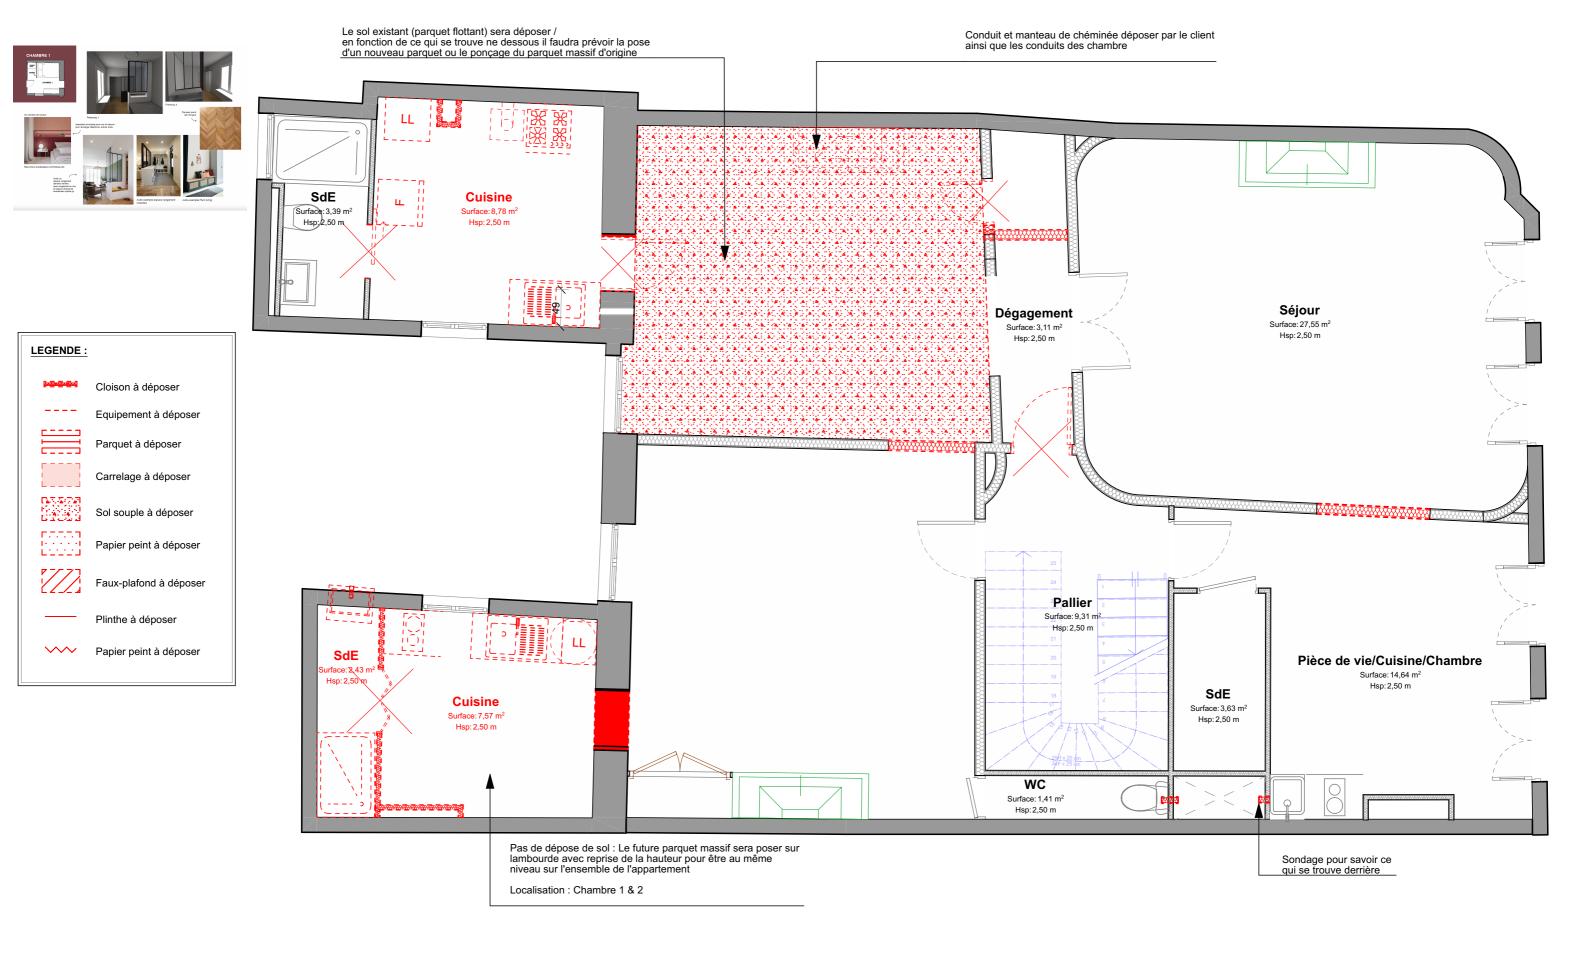

Dossier de conception technique PIECES GRAPHIQUES



W Little Worker

we are home shapers *


19 rue Leyteire, 33000 Bordeaux www.littleworker.fr







Projet de rénovation d'un appartement Adresse: 7 RUE PARGAMINIÈRES 31 000 TOULOUSE 02 Plan de Démolition 1:50 31/03/2022

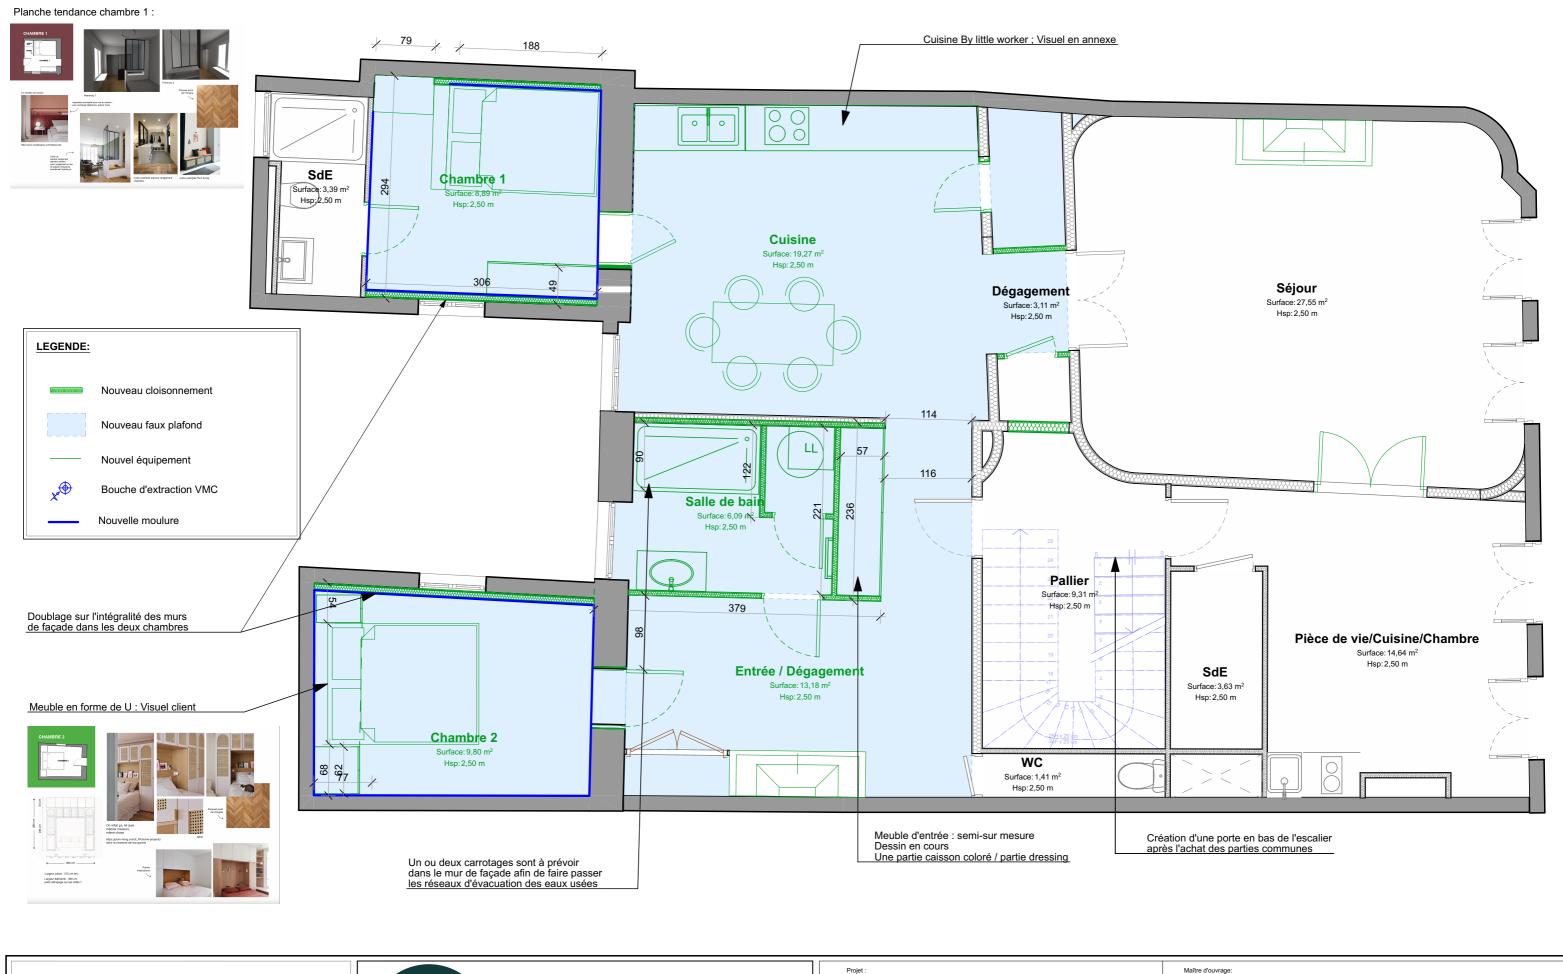



* Cotes à confirmer sur site



W Little Worker

we are home shapers *


19 rue Leyteire, 33000 Bordeaux

19 manu littlaworker fr www.littleworker.fr






Projet de rénovation d'un appartement Adresse: 7 RUE PARGAMINIÈRES 31 000 TOULOUSE 03 Plan Projet 1:50 А3 31/03/2022

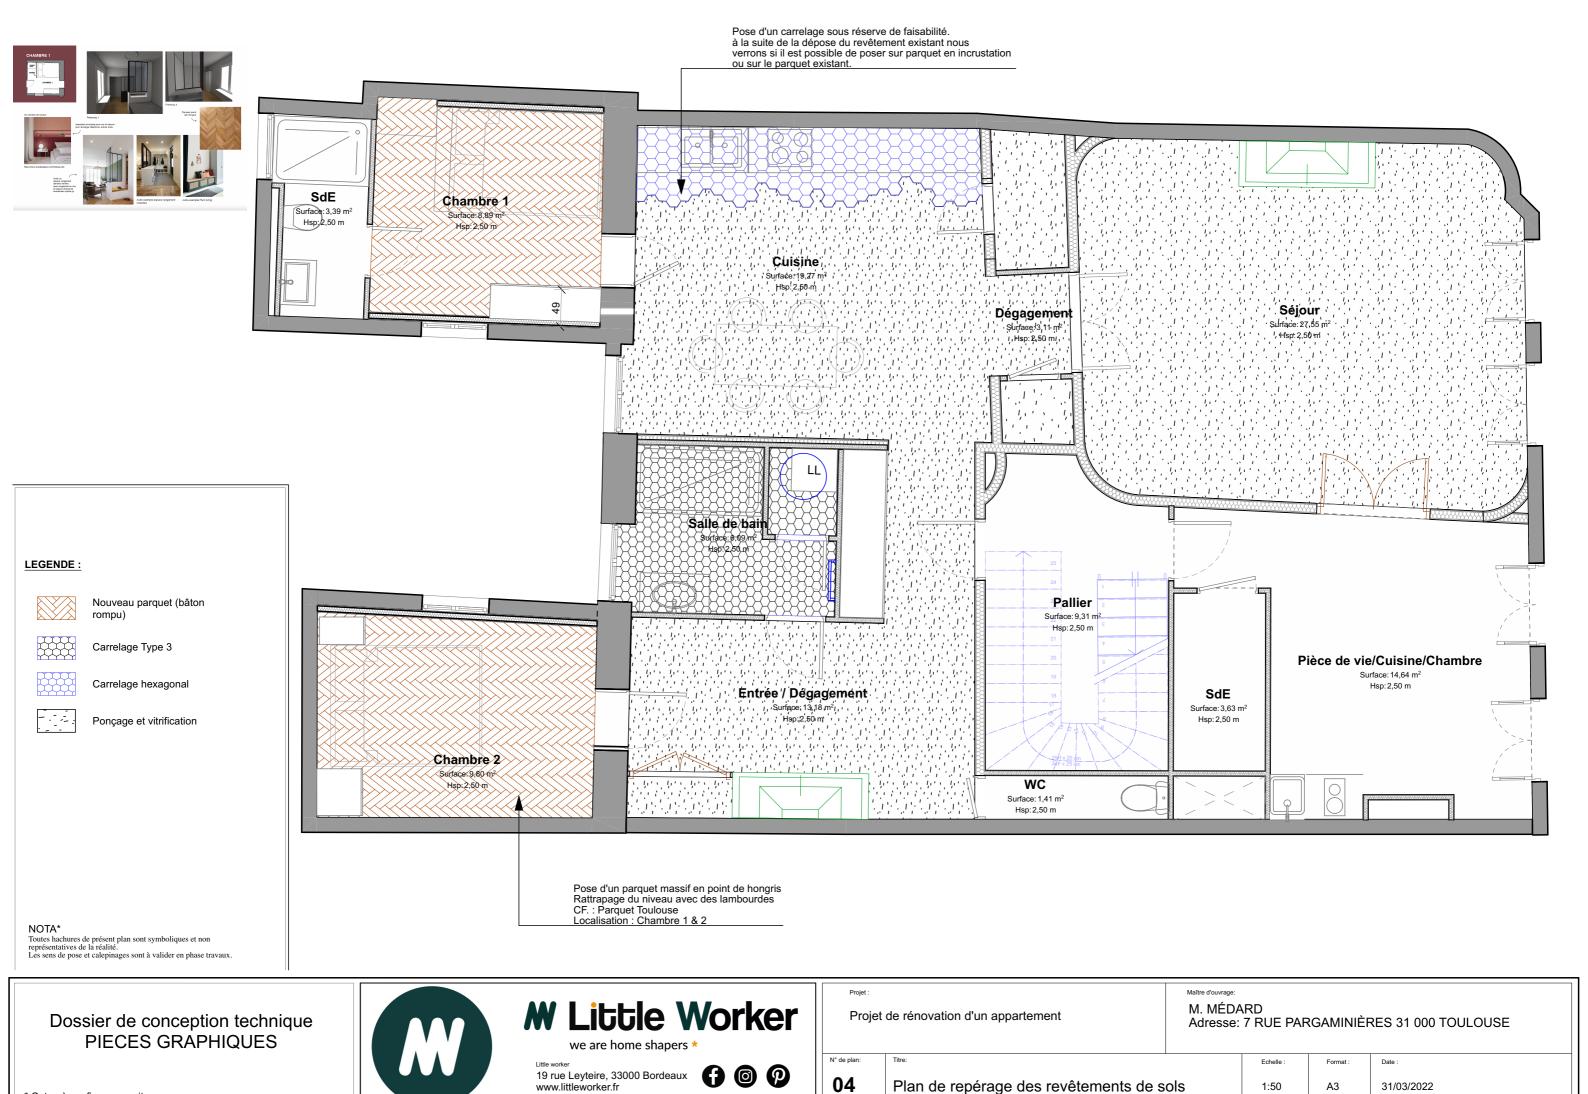

* Cotes à confirmer sur site

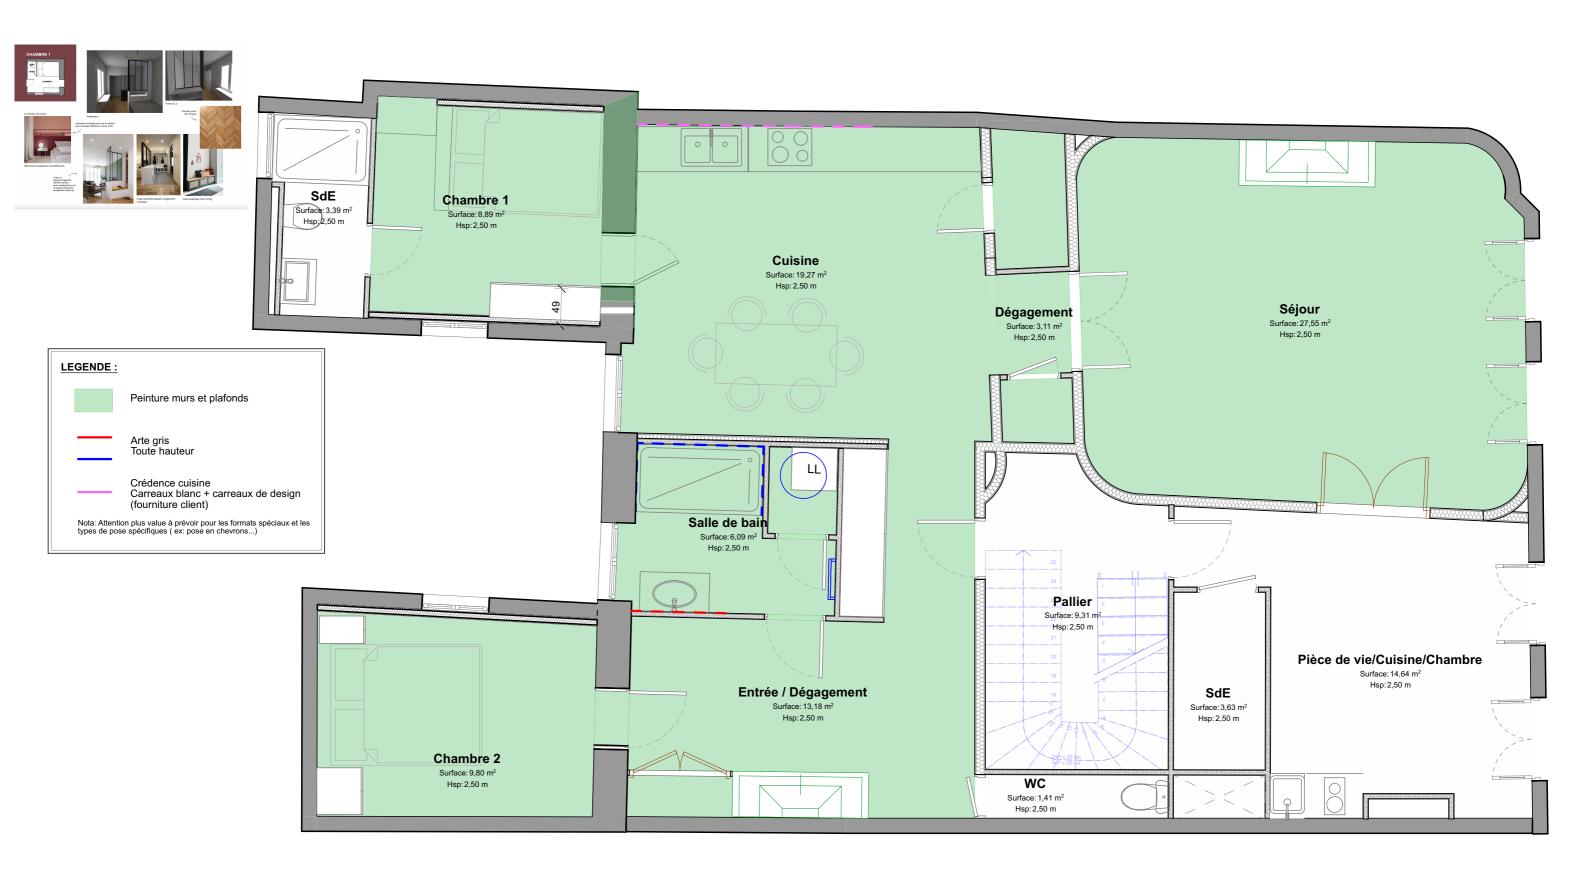





W Little Worker

we are home shapers *

19 rue Leyteire, 33000 Bordeaux www.littleworker.fr





Projet de rénovation d'un appartement

Echelle


1:50

Adresse: 7 RUE PARGAMINIÈRES 31 000 TOULOUSE

N° de plan: 05

Plan de repérage des revêtements muraux

31/03/2022

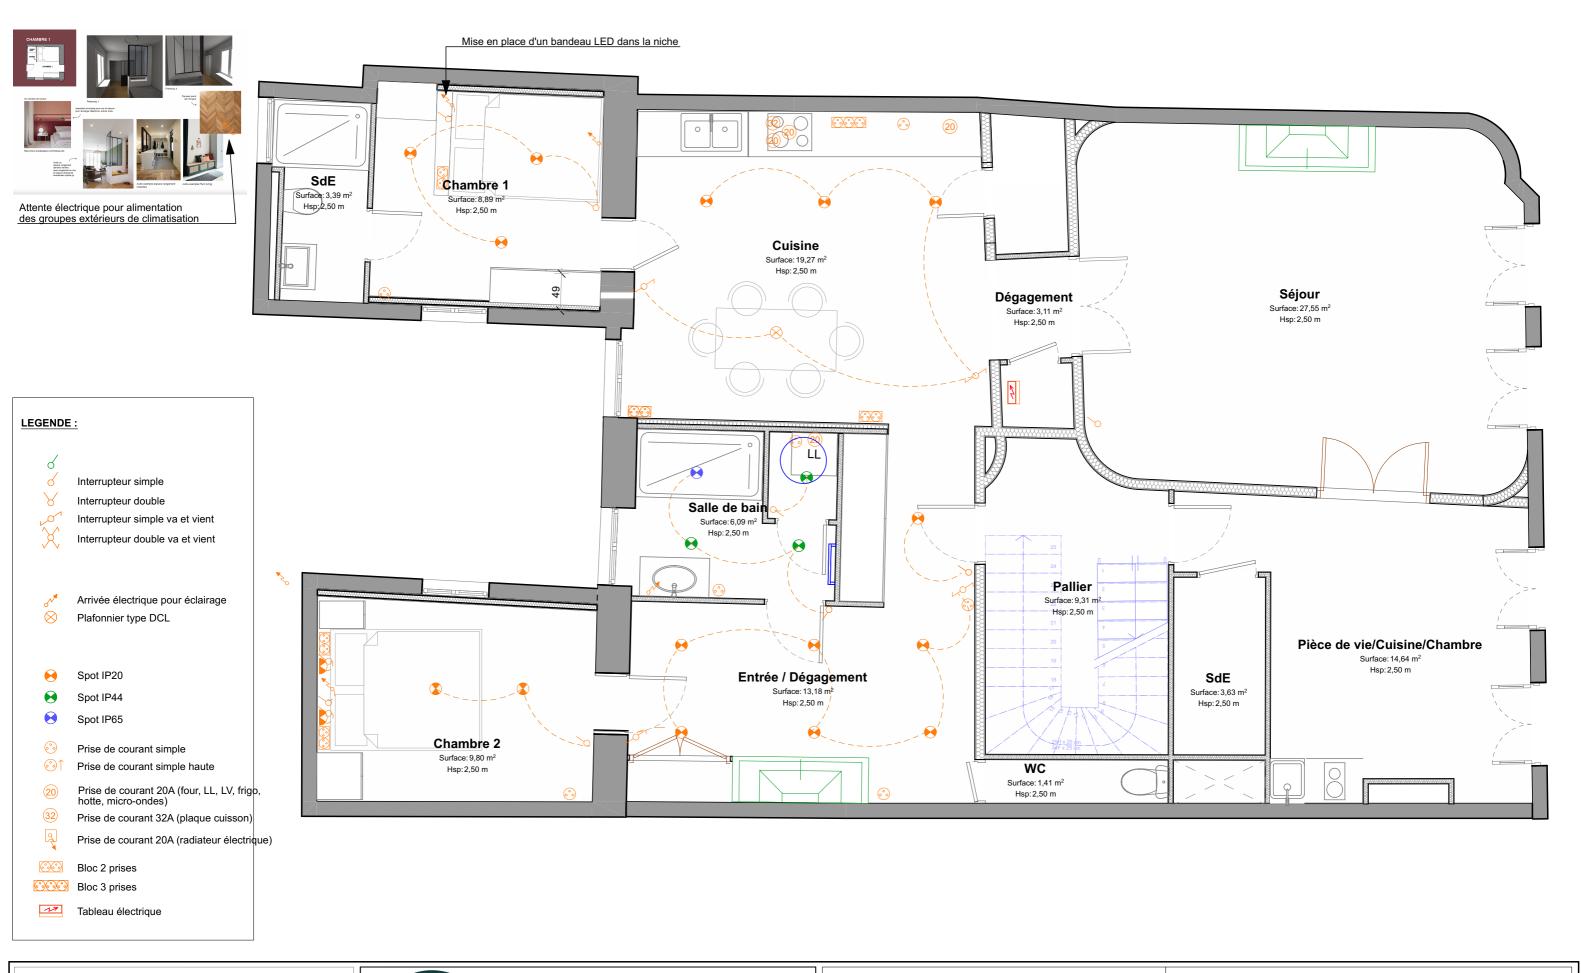

Dossier de conception technique PIECES GRAPHIQUES



W Little Worker

we are home shapers *


19 rue Leyteire, 33000 Bordeaux www.littleworker.fr







Projet de rénovation d'un appartement Adresse: 7 RUE PARGAMINIÈRES 31 000 TOULOUSE 06 Plan électrique 1:50 31/03/2022

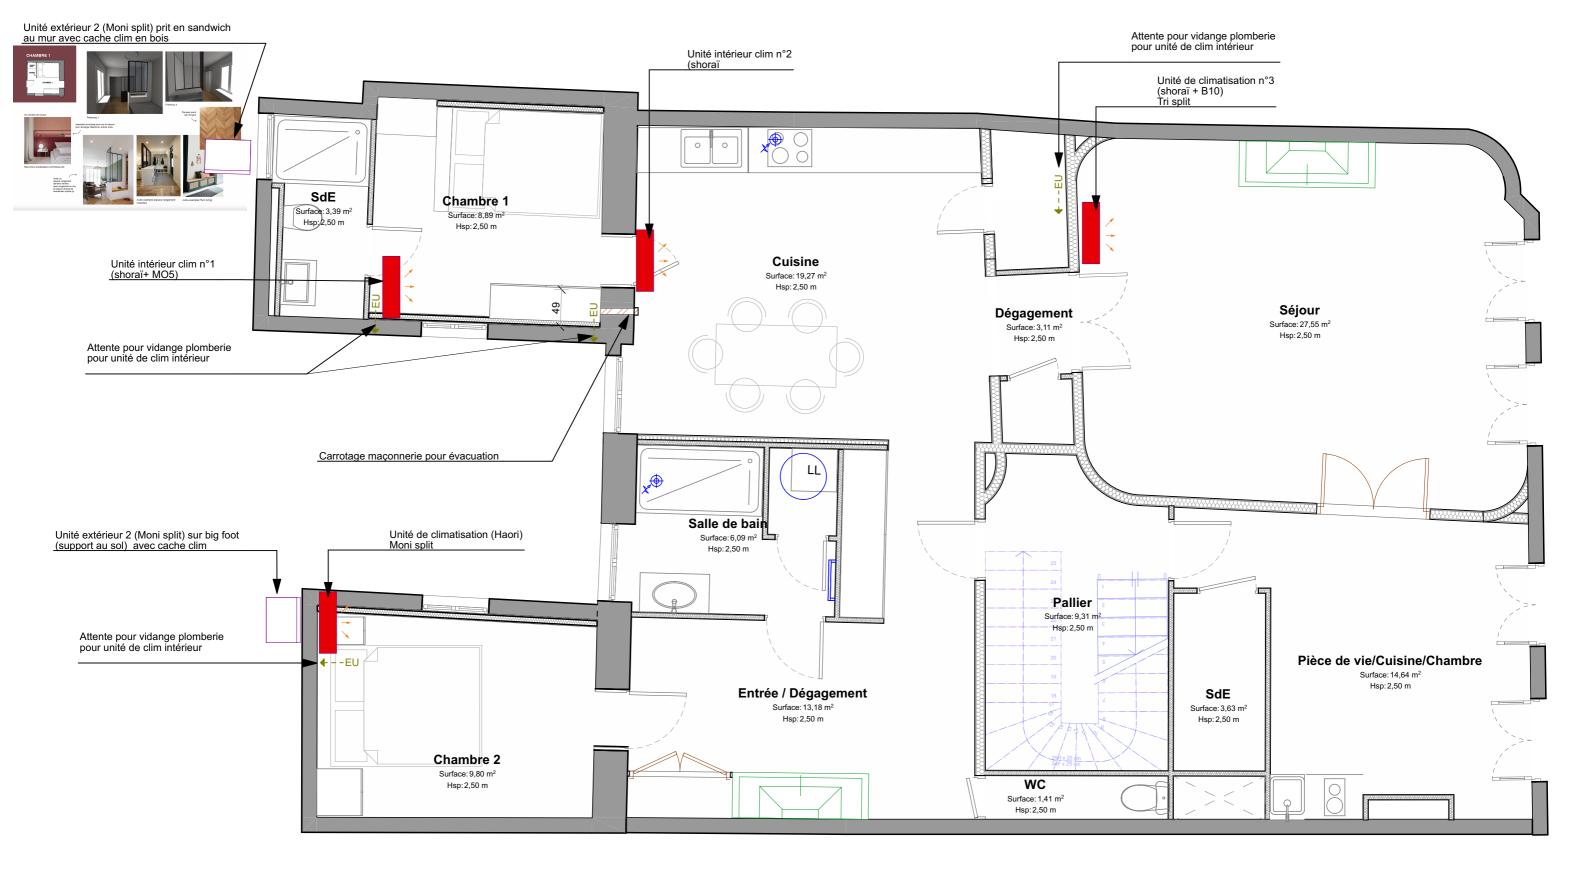





W Little Worker we are home shapers *

www.littleworker.fr

19 rue Leyteire, 33000 Bordeaux





Projet de rénovation d'un appartement

Adresse: 7 RUE PARGAMINIÈRES 31 000 TOULOUSE

31/03/2022

N° de plan: 07

Plan plomberie - RDC

Echelle 1:50 A3