


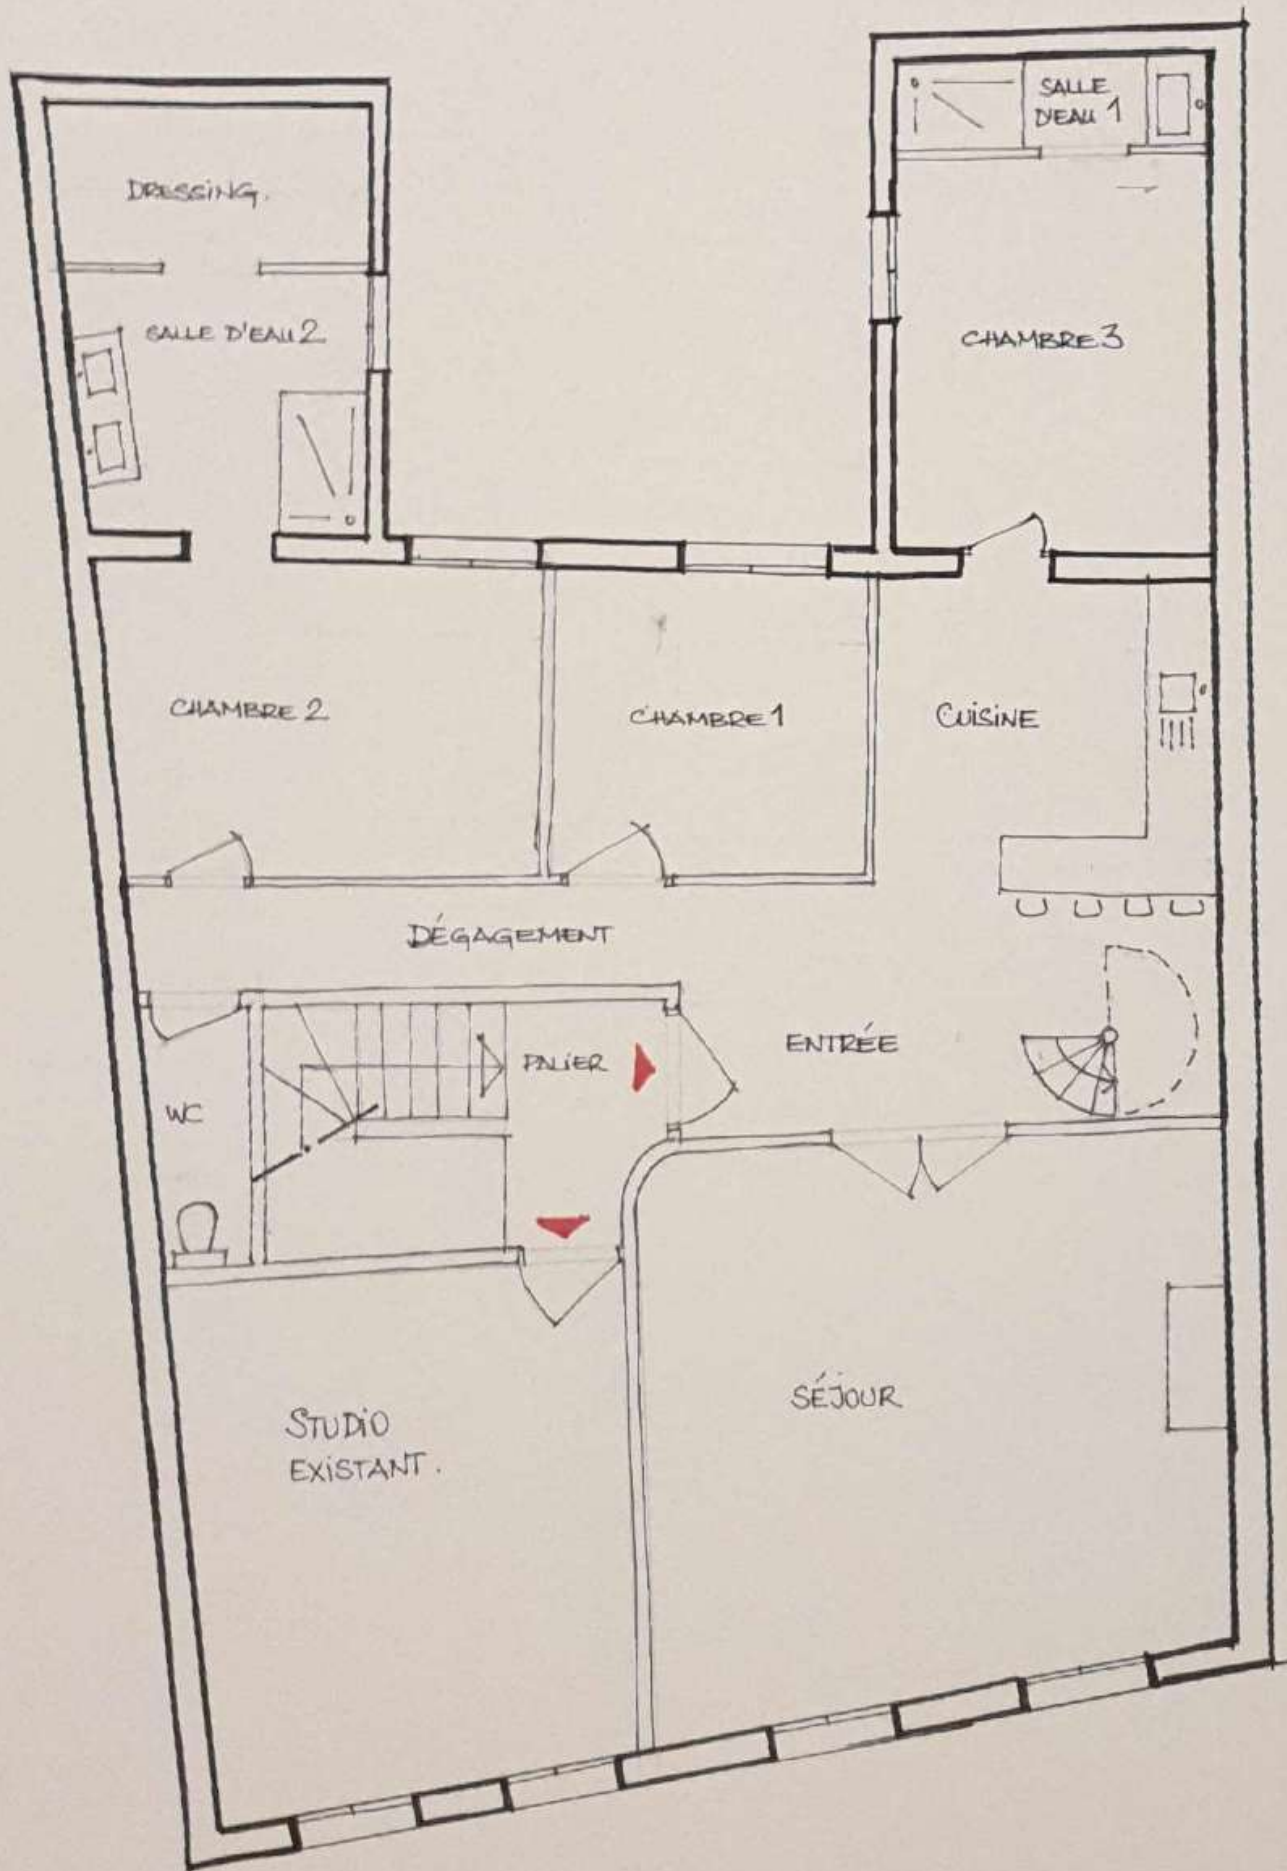

AMÉNAGEMENT APPARTEMENT M. MÉDARD — RUE PARGAMINIÈRES
31000 TOULOUSE

EDA
ARCHITECTE

EMILIE DUTRONCH
ARCHITECTE D.P.L.G.

31000 TOULOUSE

LE 27 FÉVRIER 2020.