




**Little Worker**  
we are home shapers ★

Little worker  
19 rue Leyteire, 33000 Bordeaux  
www.littleworker.fr

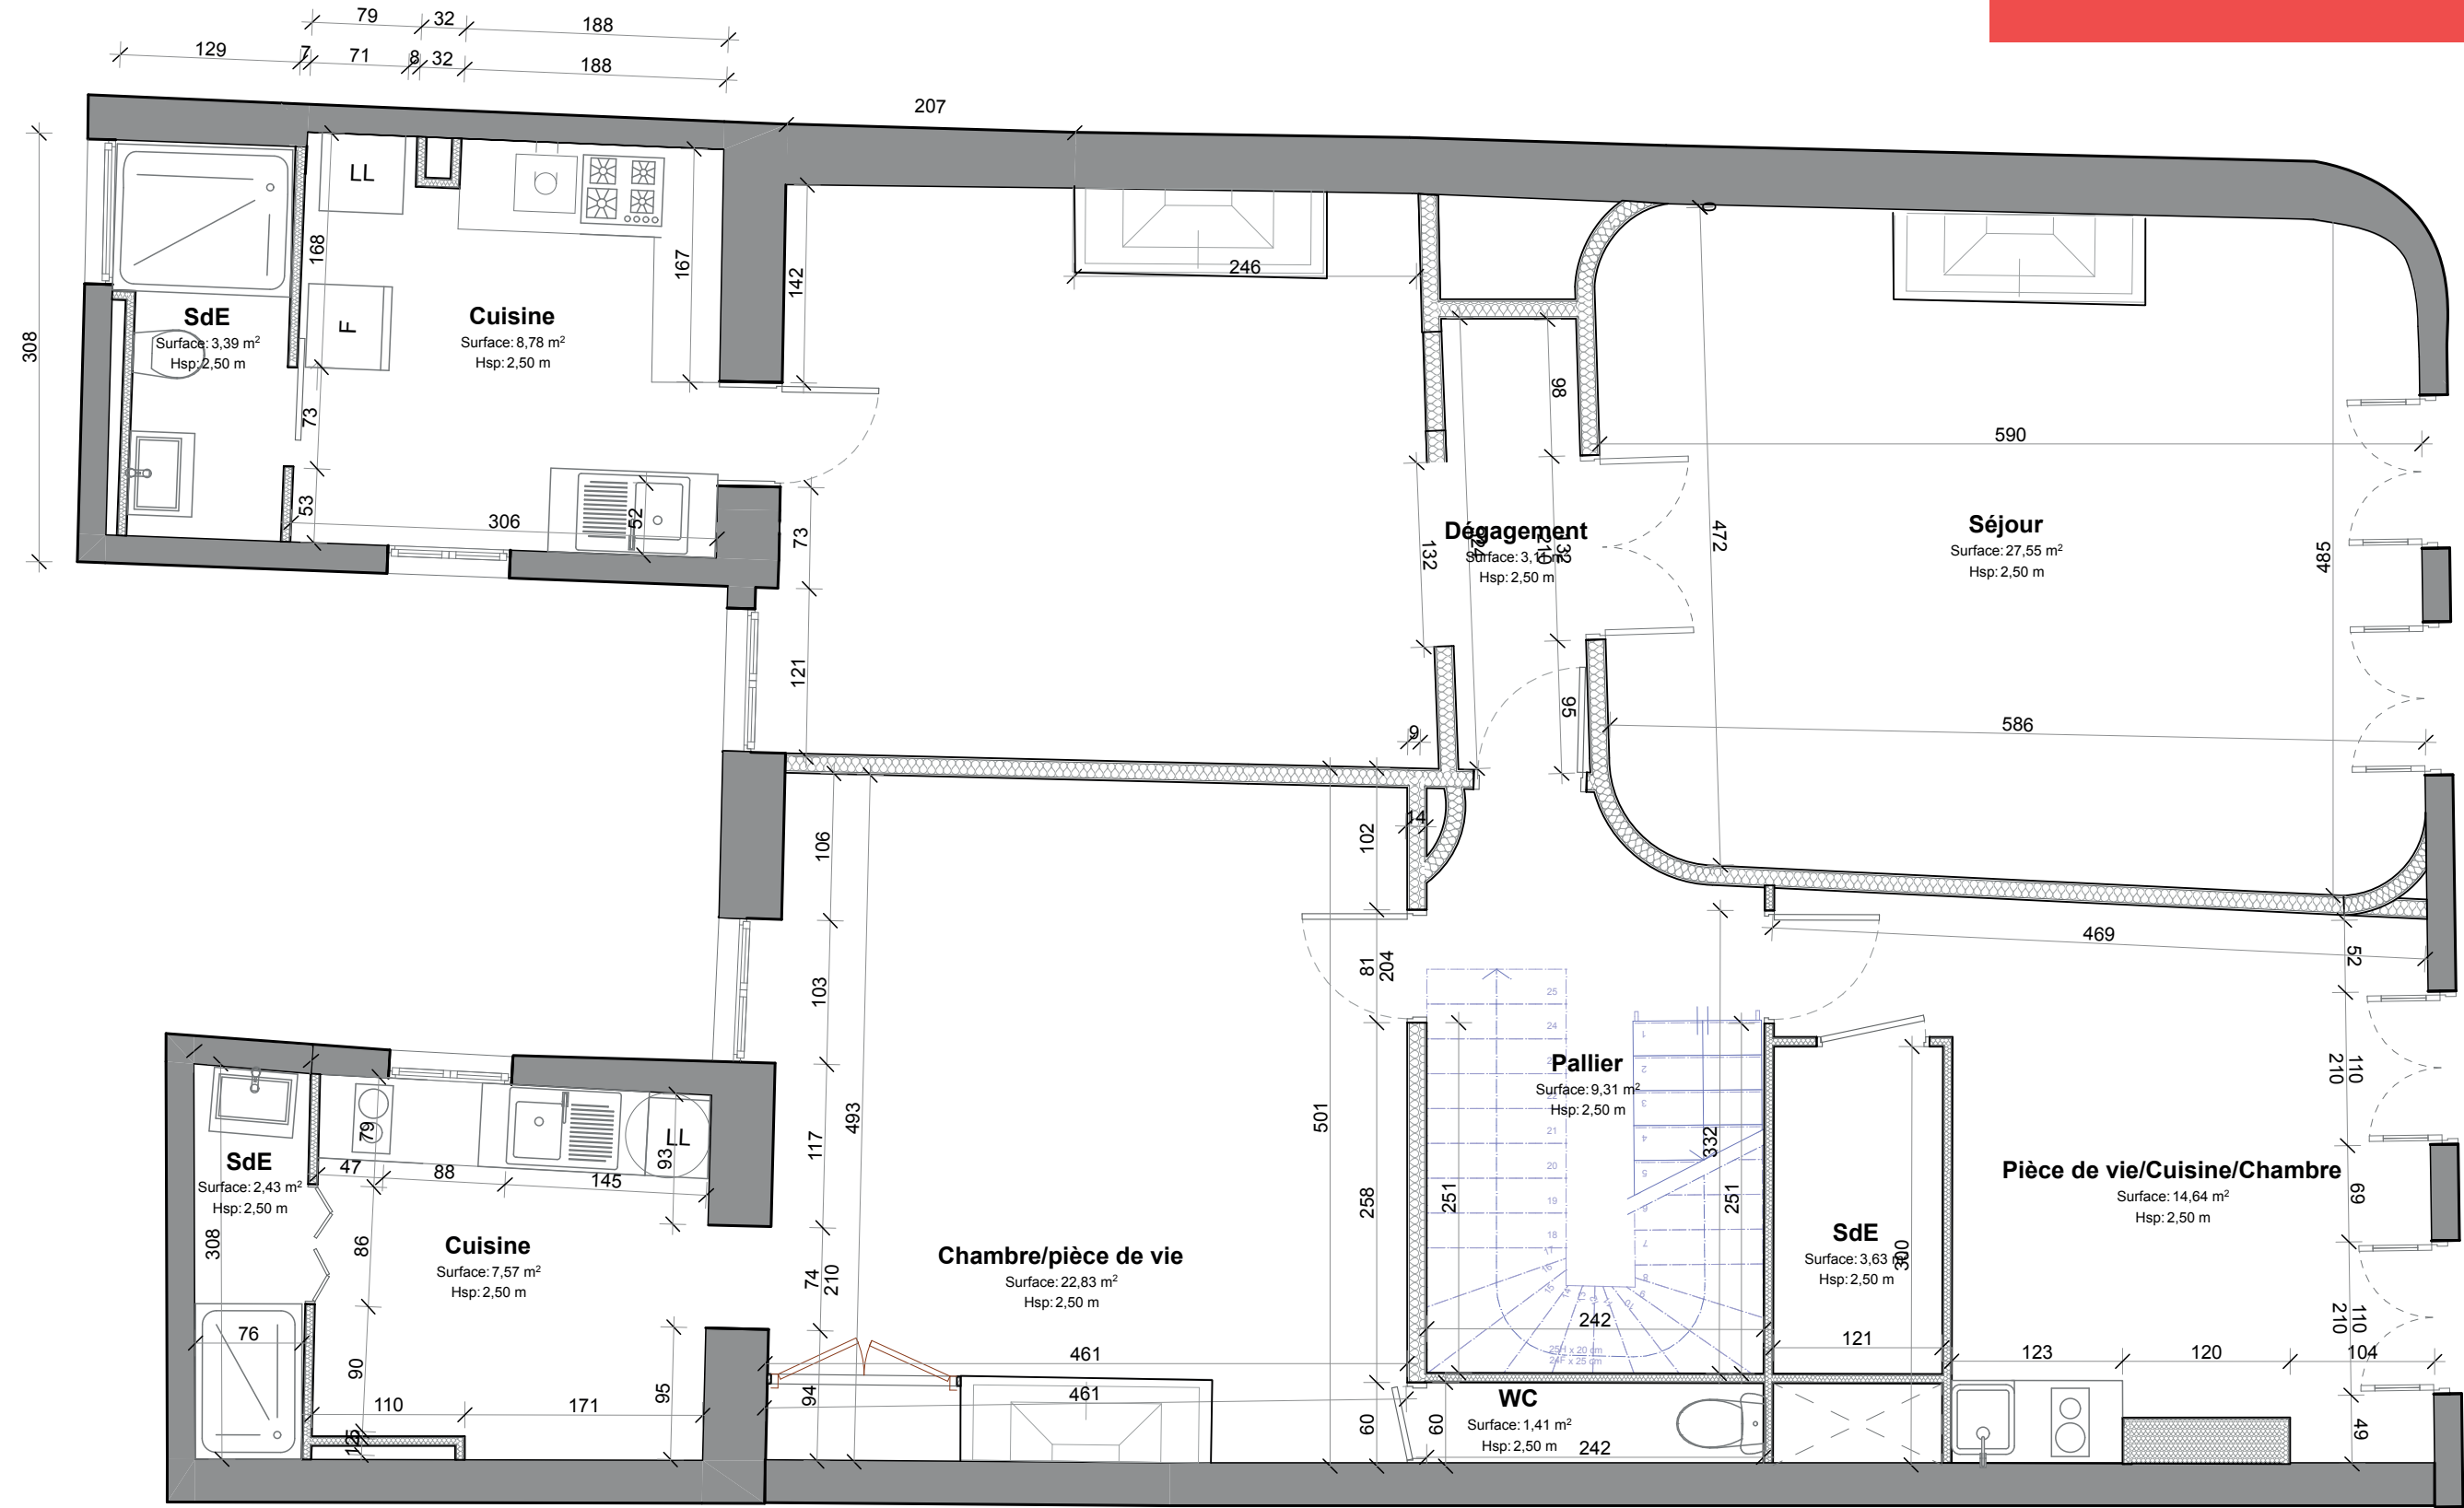


Projet :  
Projet de rénovation d'un appartement

Titre:  
Plan Existant

Maître d'ouvrage:  
M. MÉDARD  
Adresse: 7 RUE PARGAMINIÈRES 31 000 TOULOUSE

Echelle :  
1:50

Format :  
A3

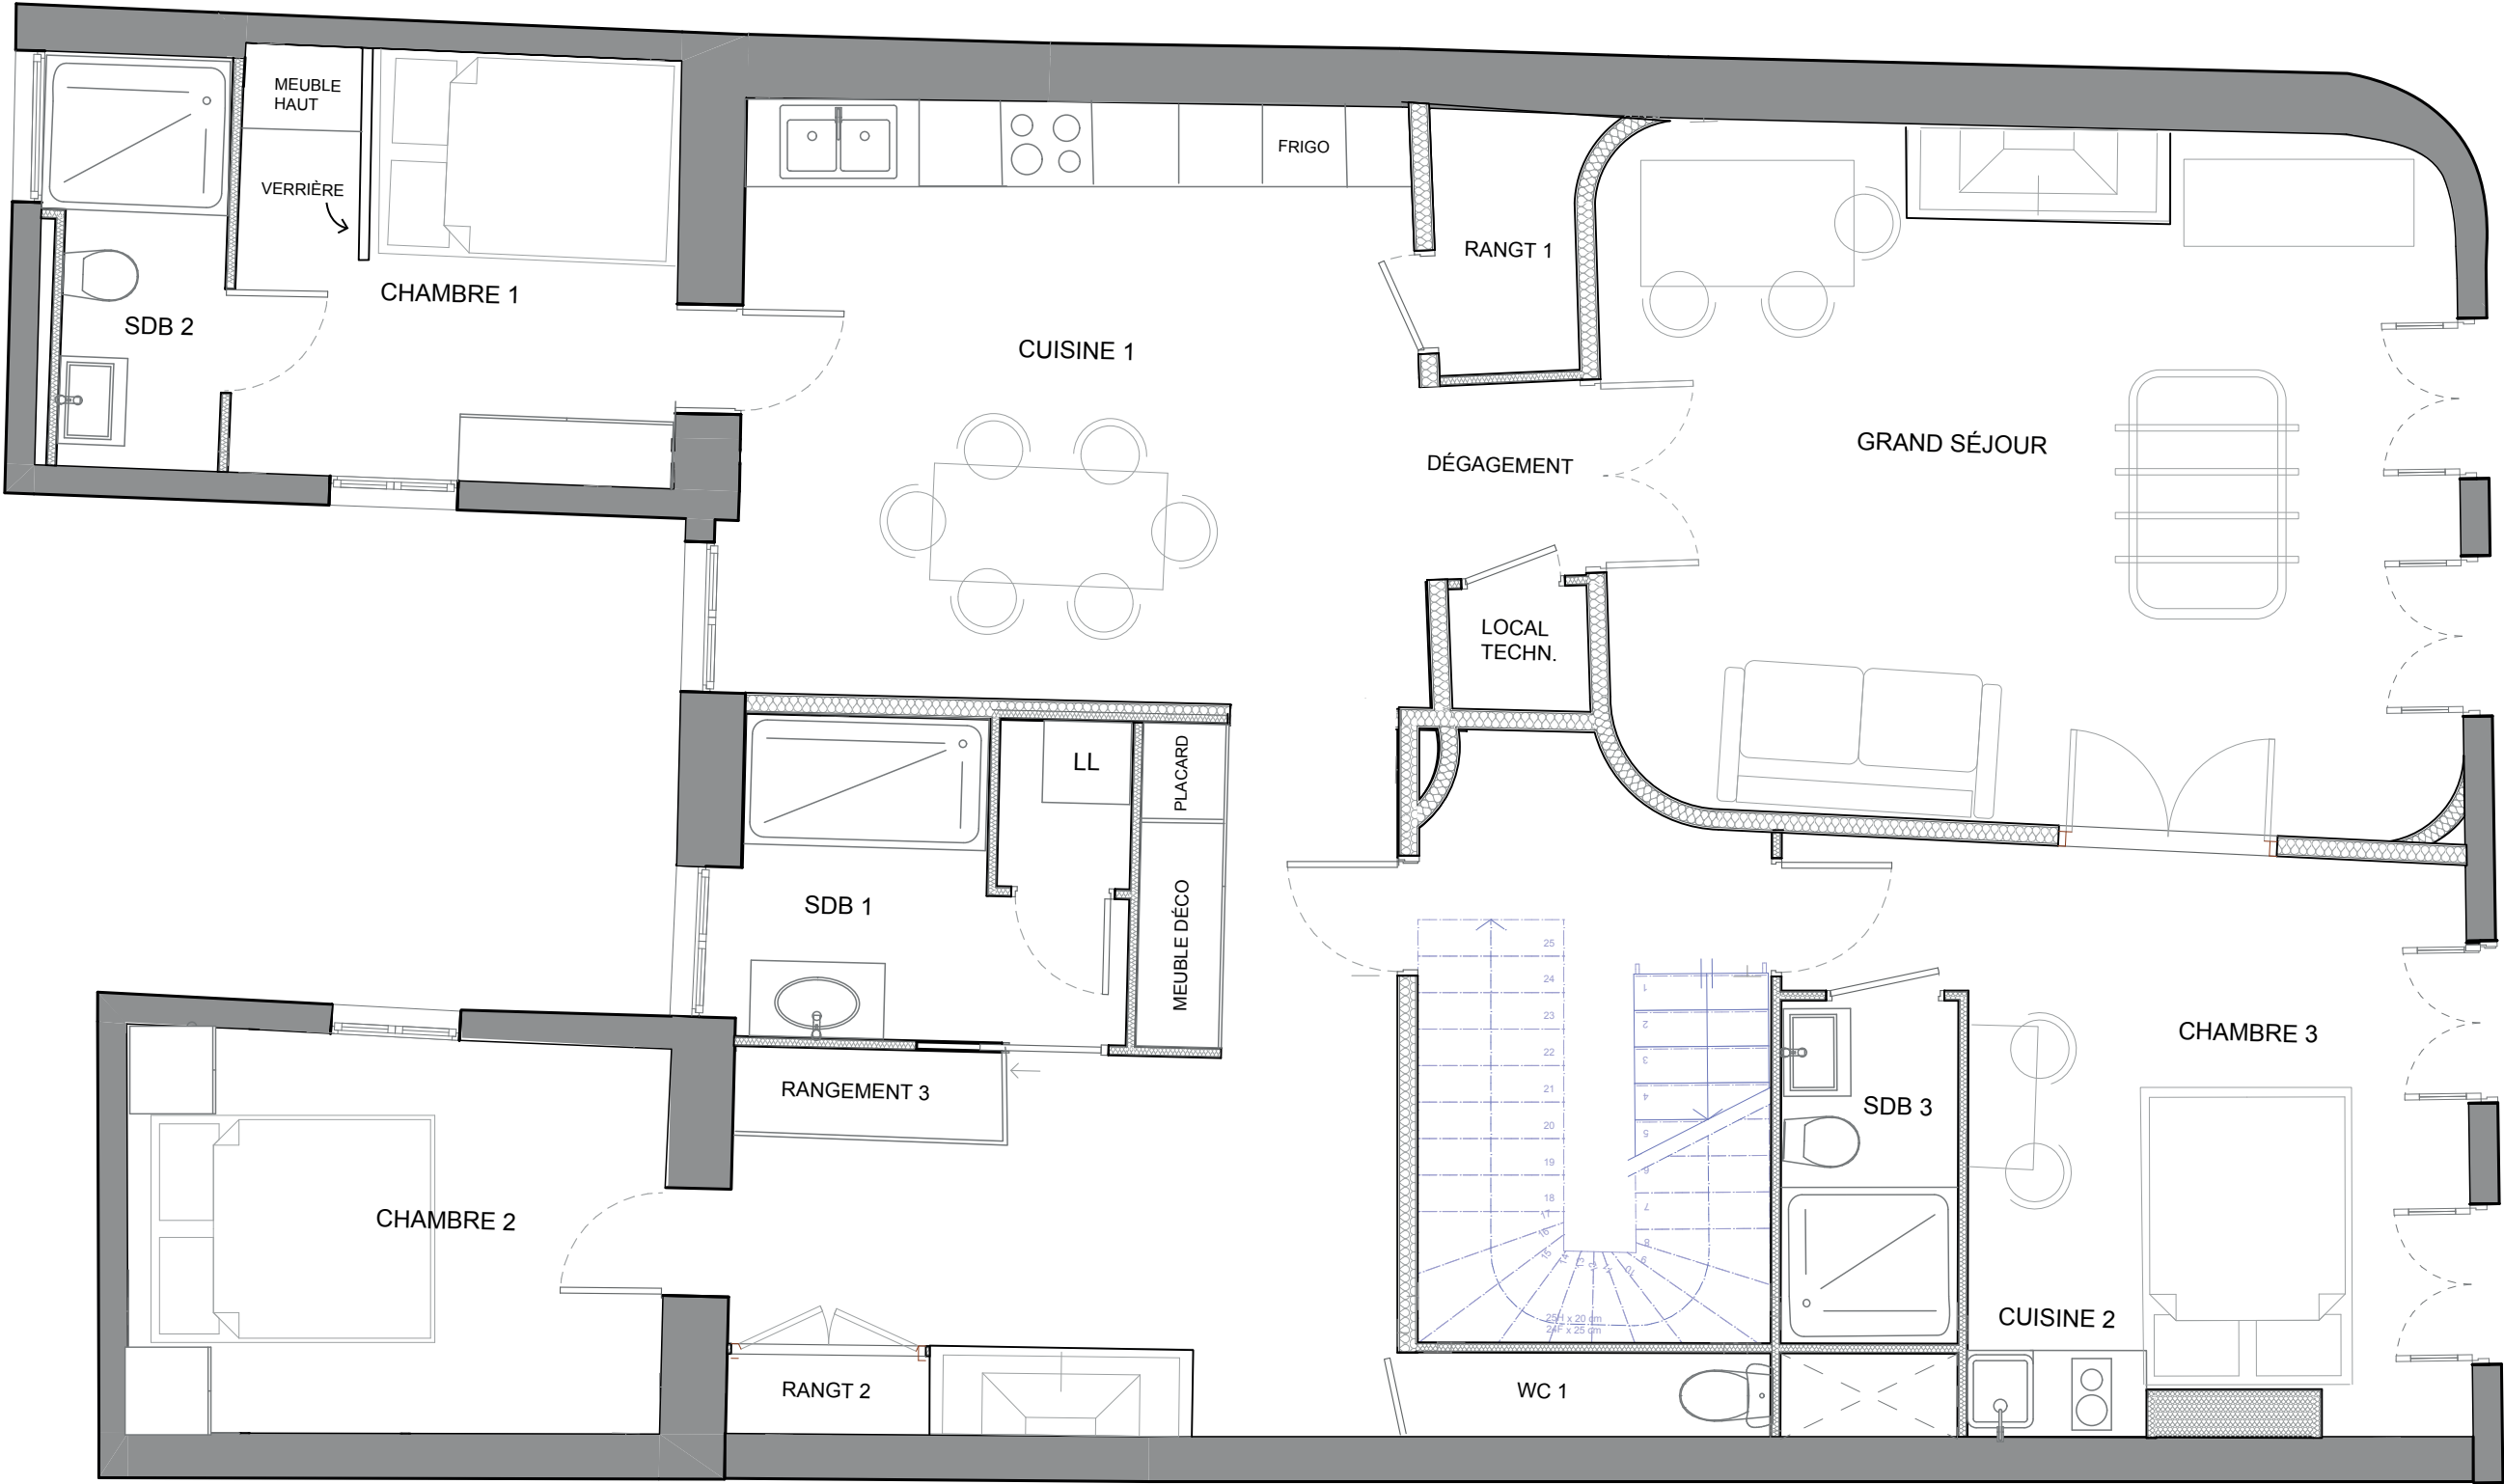

**Little Worker**  
we are home shapers\*

Little worker  
19 rue Leyteire, 33000 Bordeaux  
www.littleworker.fr



Projet :  
Projet de rénovation d'un appartement

Titre:  
Plan Après modifications

Maître d'ouvrage:  
M. MÉDARD  
Adresse: 7 RUE PARGAMINIÈRES 31 000 TOULOUSE

Echelle :  
1:50

Format :  
A3