


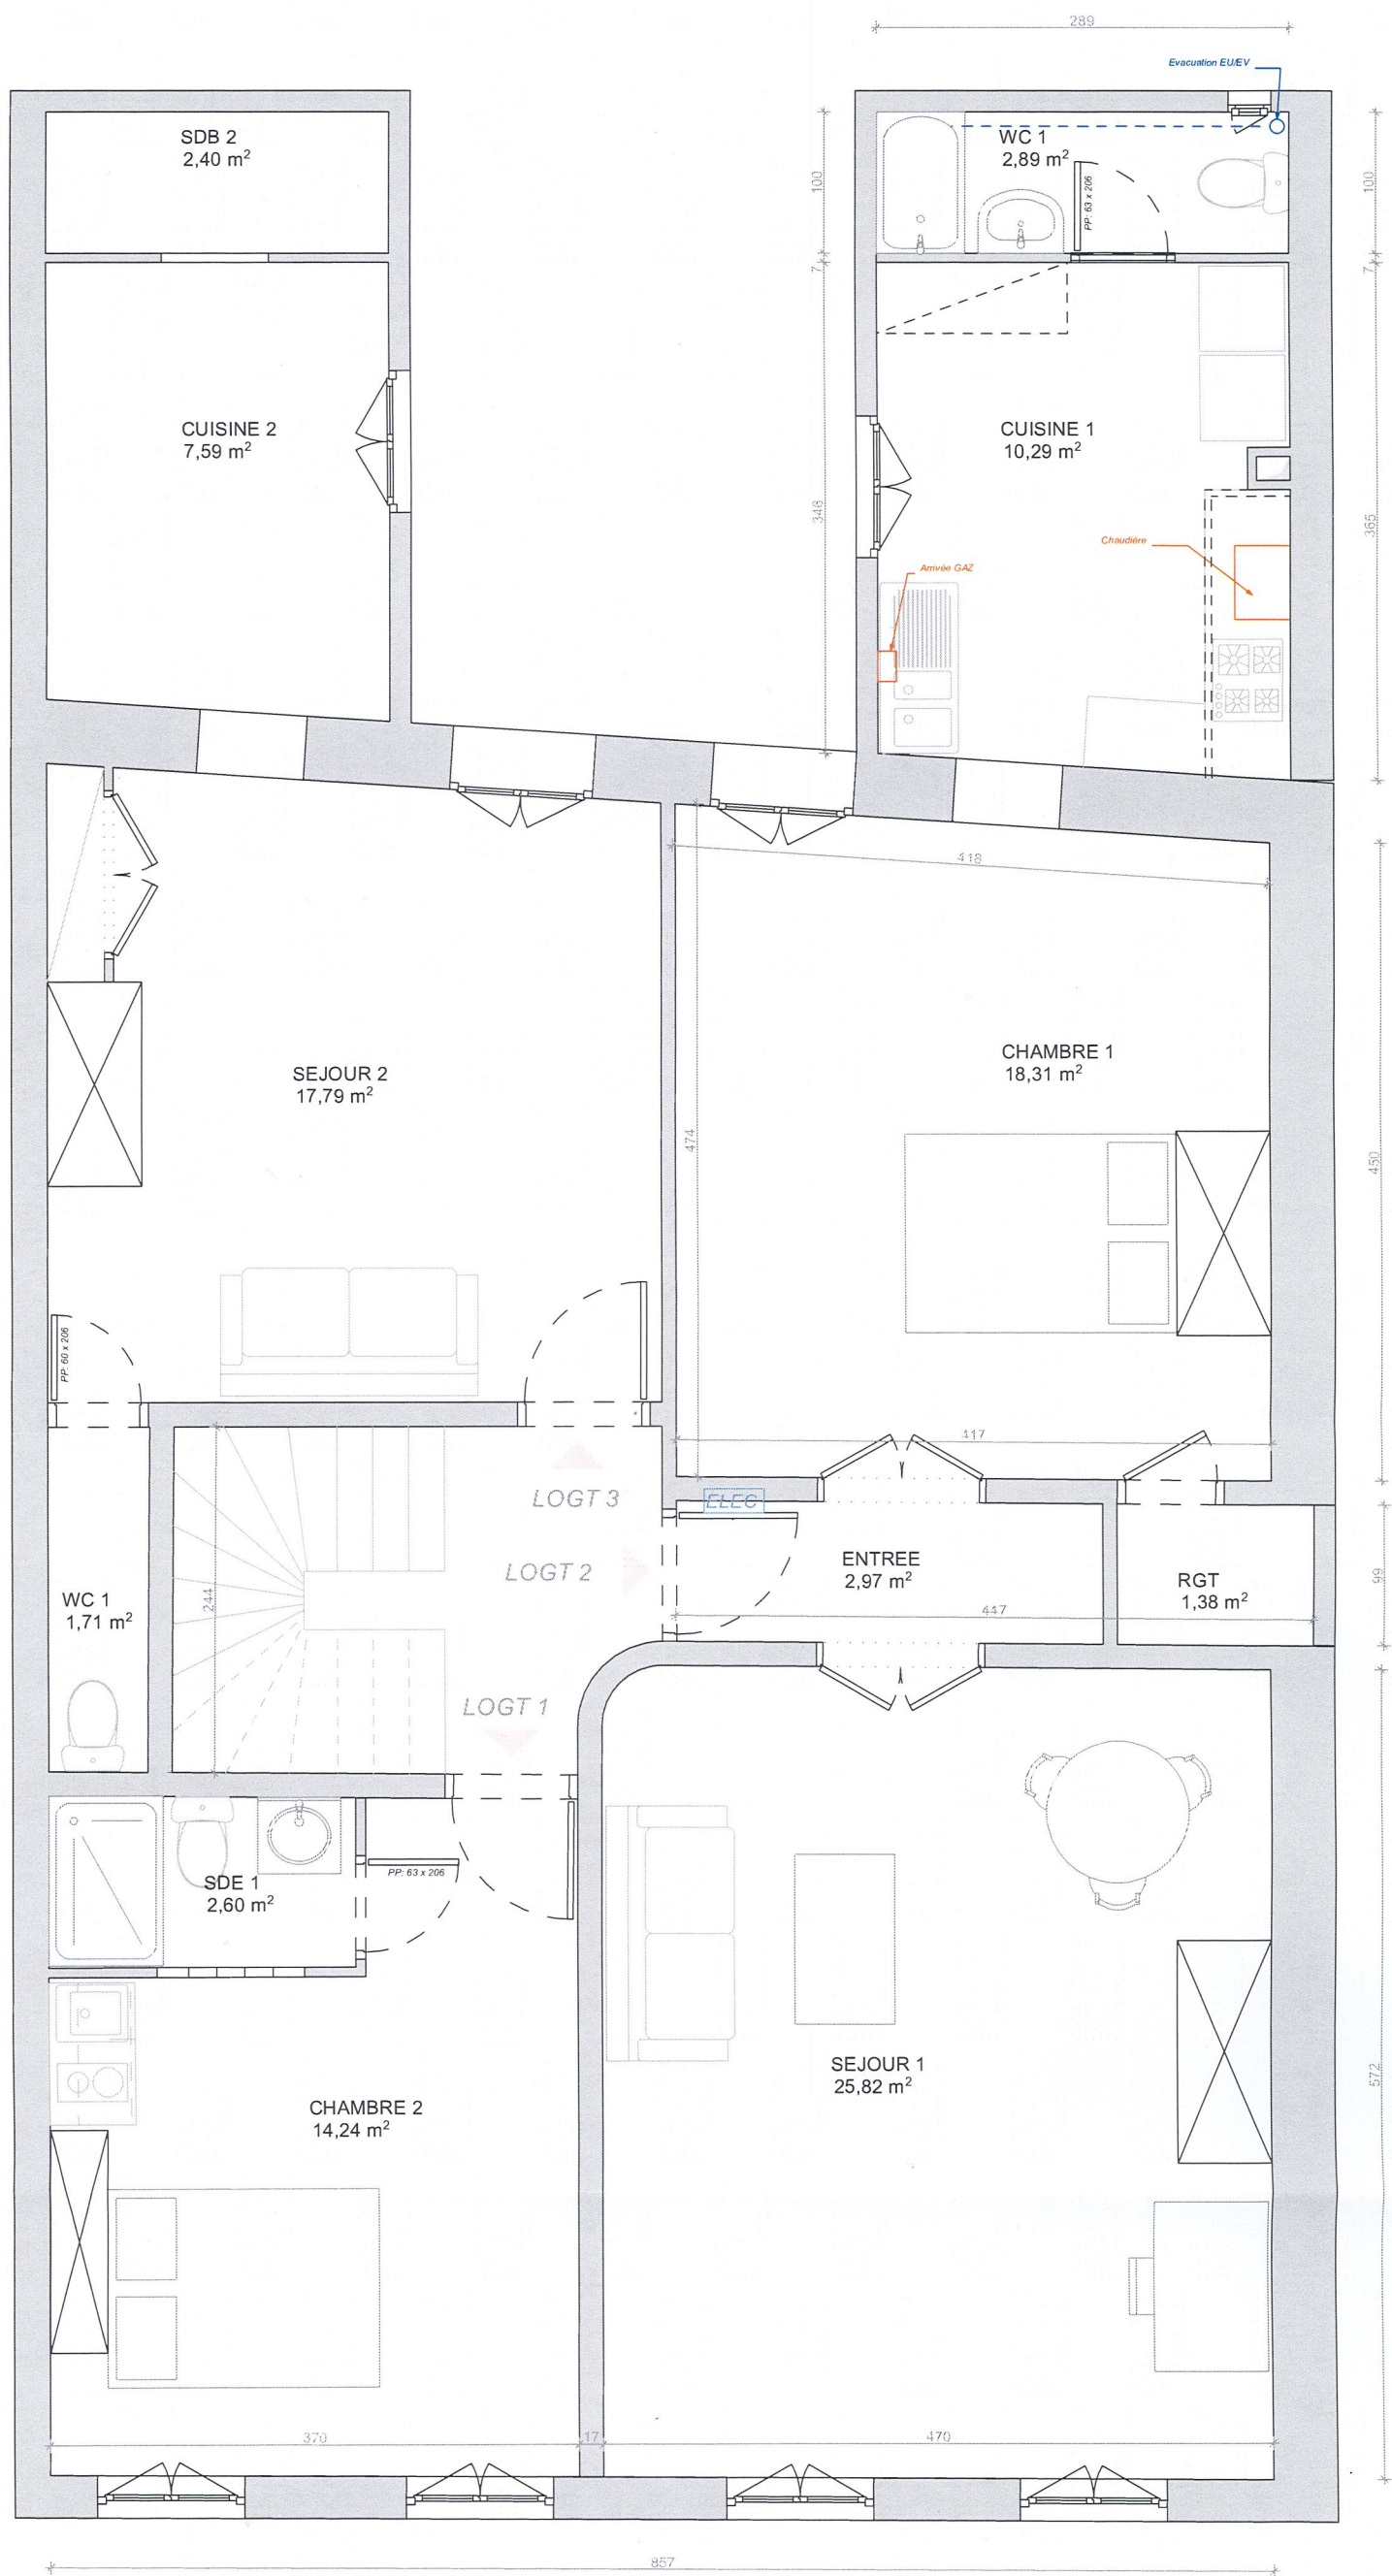

Nota: Les surfaces des Logements 1 et 3 nécessitent des relevés complémentaires

Ouvrage :		Maître d'ouvrage :			Maître d'œuvre :		
RENOVATION APPARTEMENT		M. MEDARD Patrick			Emilie Dutrouilh - Architecte D.P.L.G		
7 Rue Pargaminières - 31000 Toulouse					20 rue de Vicdessos - 31200 Toulouse		
N° de plan :	Titre :	Echelle :	Format :	N° de projet :	Dessinateur :	Date :	Révision :
EDL	PLAN ETAT DES LIEUX ETAGE 1	1:50	A3	RAM	EDF	15/01/2021	