



SITUATION ACTUELLE

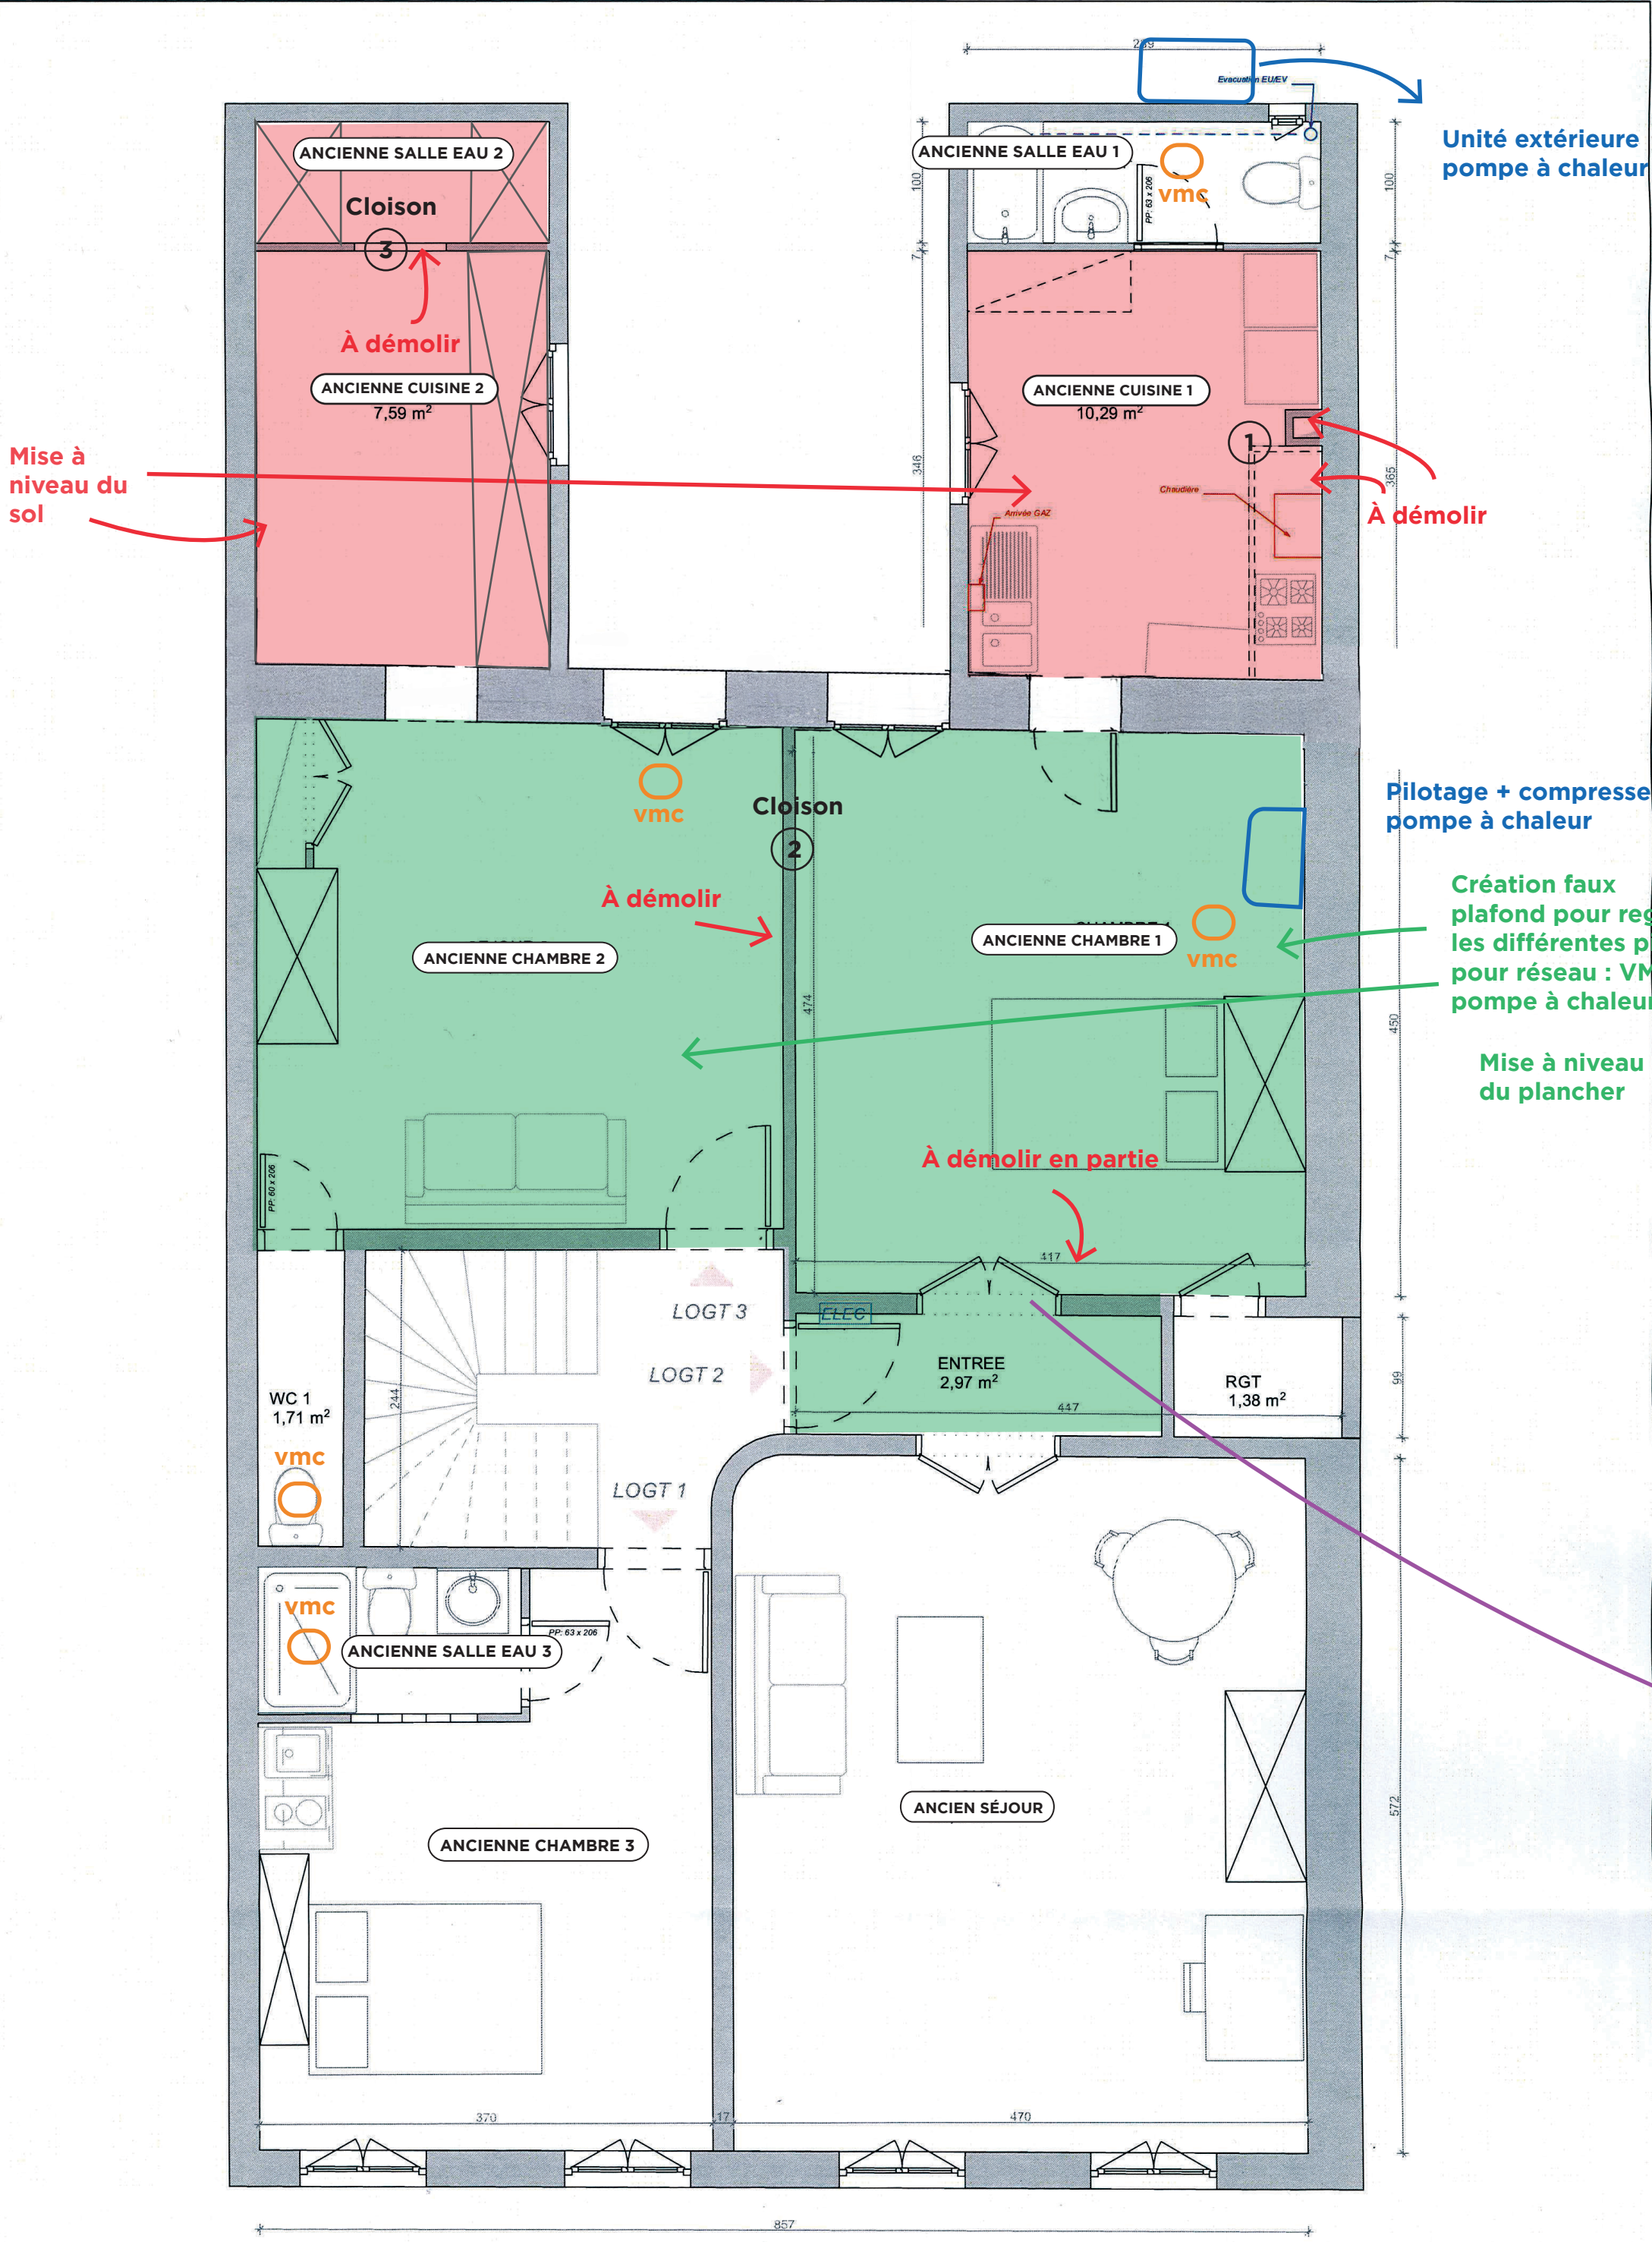

APRÈS TRAVAUX

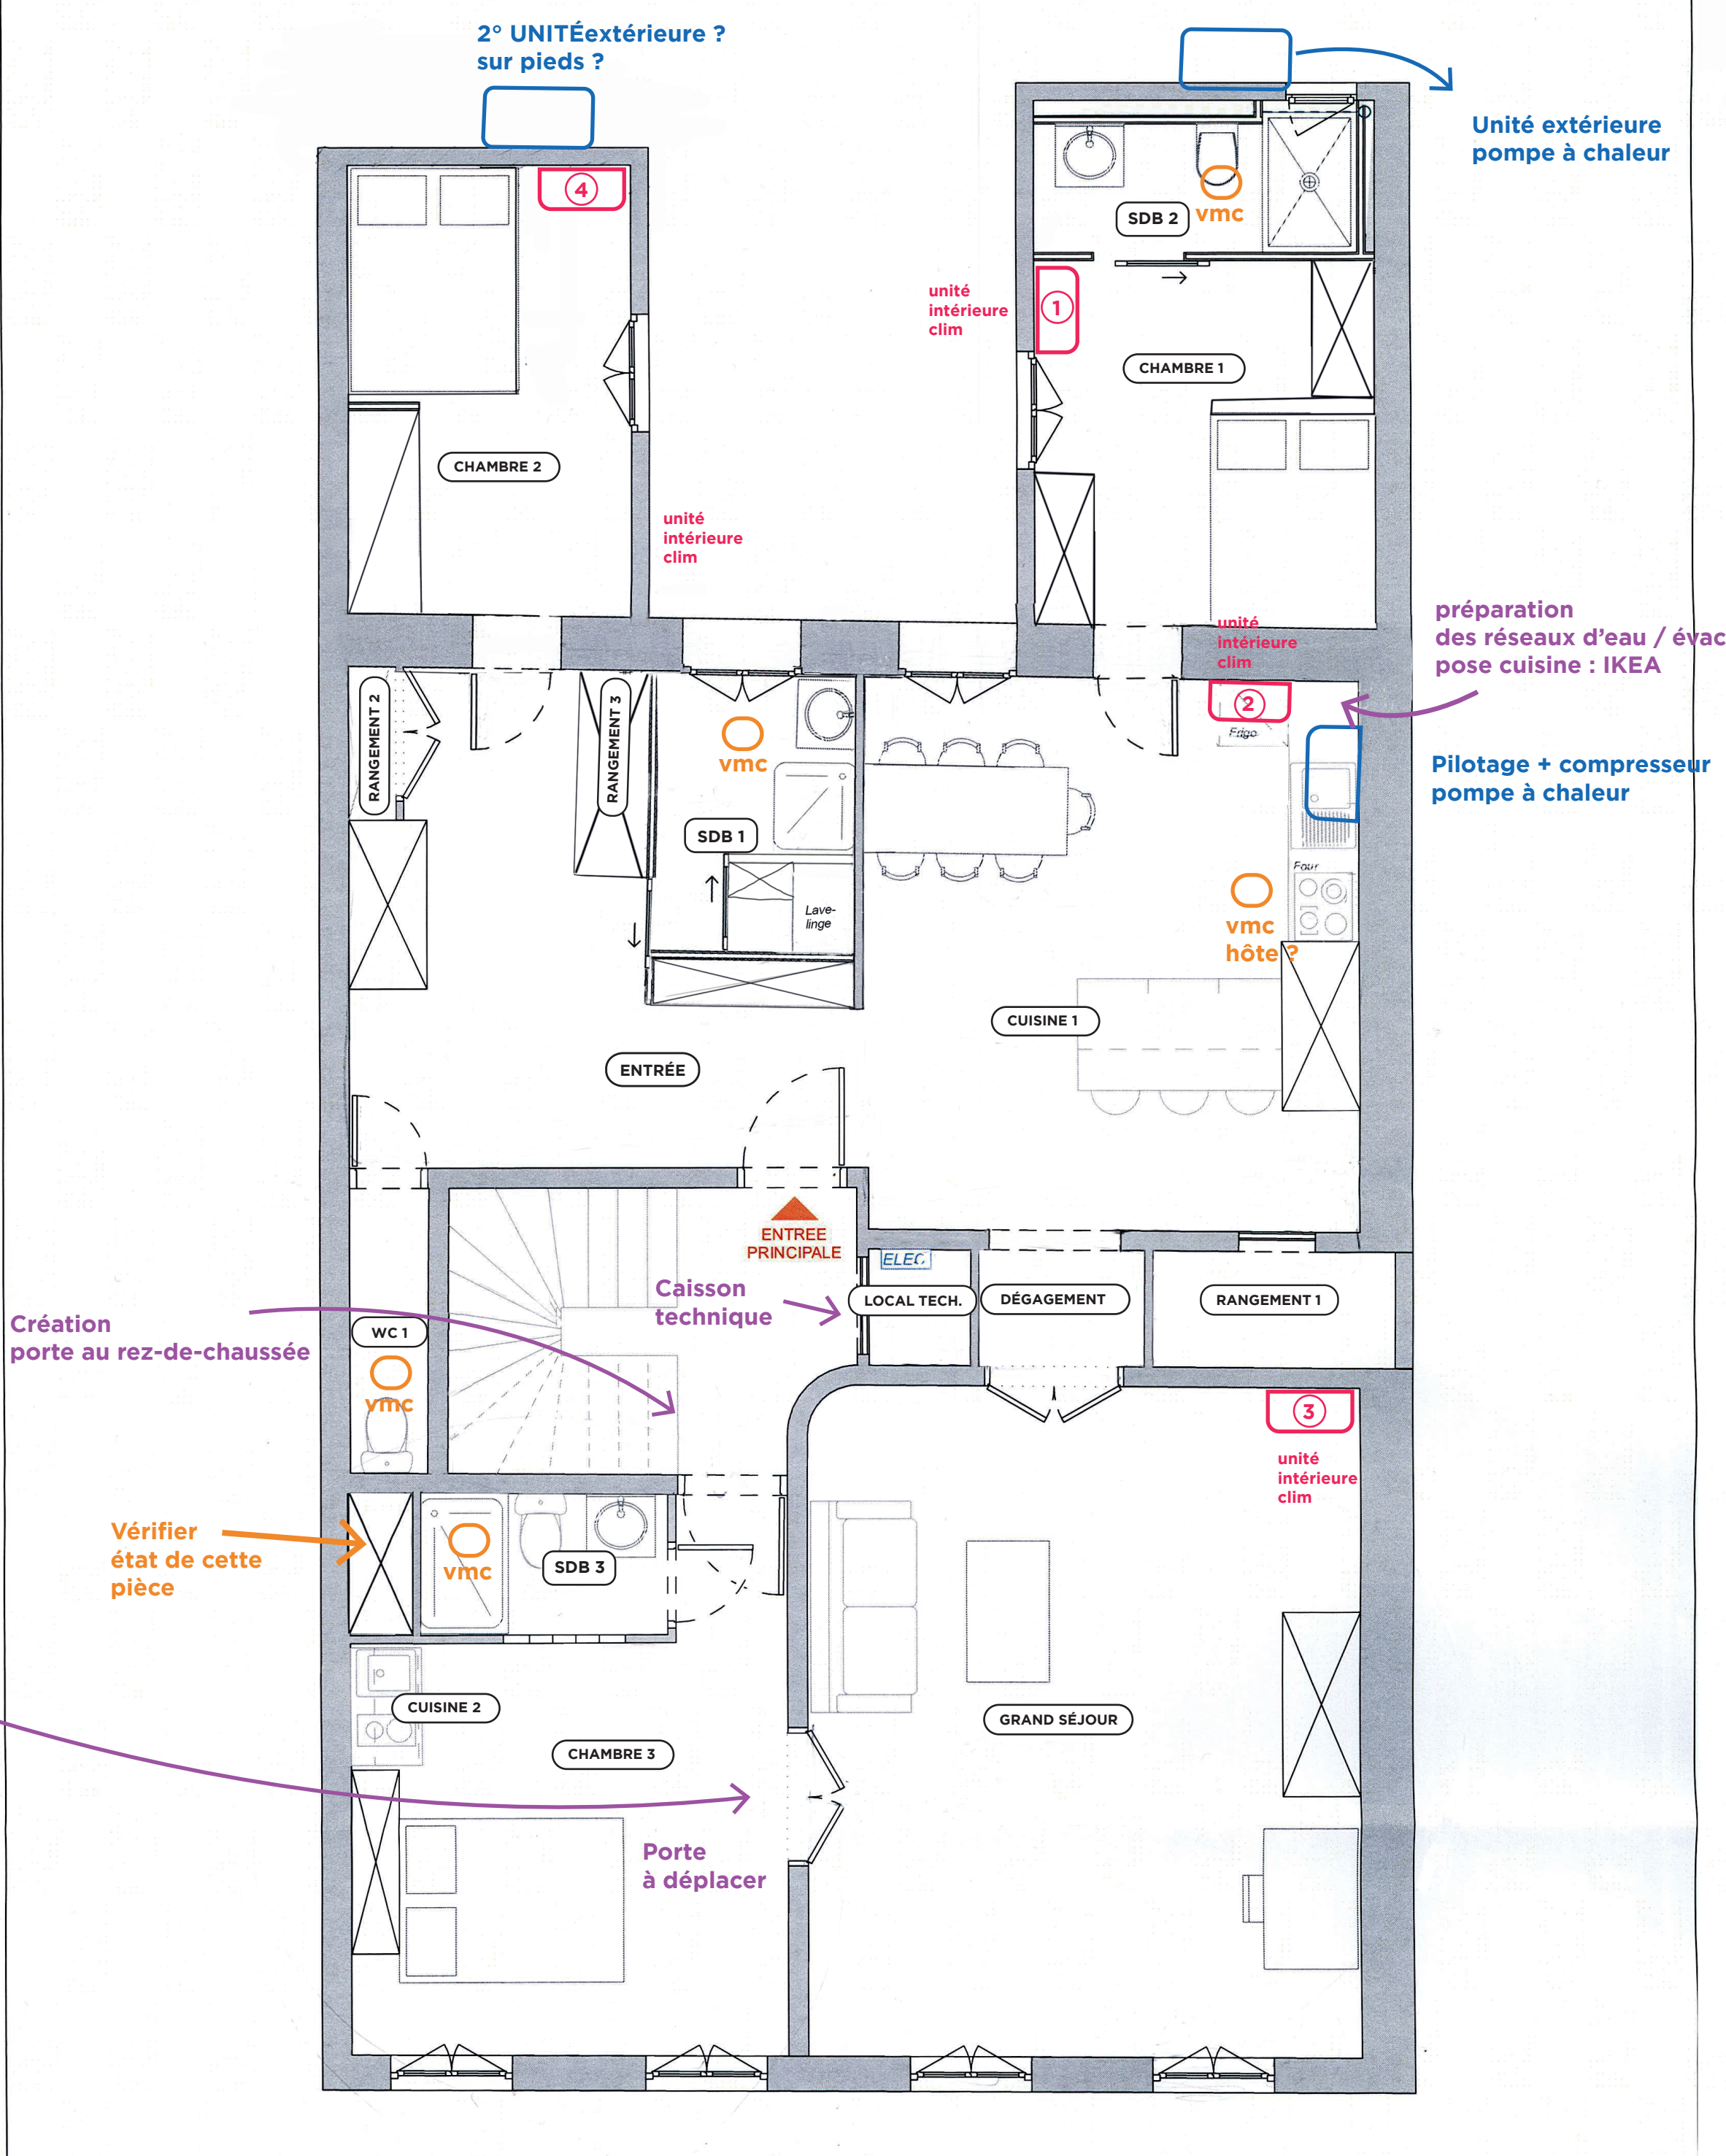

Nota: Les surfaces des Logements 1 et 3 nécessitent des relevés complémentaires

Ouvrage :		M. MEDARD Patrick		
RENOVATION APPARTEMENT		M. MEDARD Patrick		
7 Rue Pargaminières - 31000 Toulouse		M. MEDARD Patrick		
N° de plan :	Titre :	Echelle :	Format :	N° de projet :
EDL	PLAN ETAT DES LIEUX ETAGE 1	1:50	A3	RAM

Users\emilieduruth\Desktop\PRO 2019-13 Rénovation Immeuble Pargaminières\PIECES GRAPHIQUES\1. ESQRAM ESQ 210115.ph

Ouvrage :		M. MEDARD Patrick		
RENOVATION APPARTEMENT		M. MEDARD Patrick		
7 Rue Pargaminières - 31000 Toulouse		M. MEDARD Patrick		
N° de plan :	Titre :	Echelle :	Format :	N° de projet :
ESQ .B	PLAN ETAGE 1	1:50	A3	RAM

Users\emilieduruth\Desktop\PRO 2019-13 Rénovation Immeuble Pargaminières\PIECES GRAPHIQUES\1. ESQRAM ESQ 210115.ph